Hochschule für Wirtschaft und Umwelt Nürtingen-Geislingen

GABLENBERG SOZIALE STADT

Klingenstraße und Bergstraße

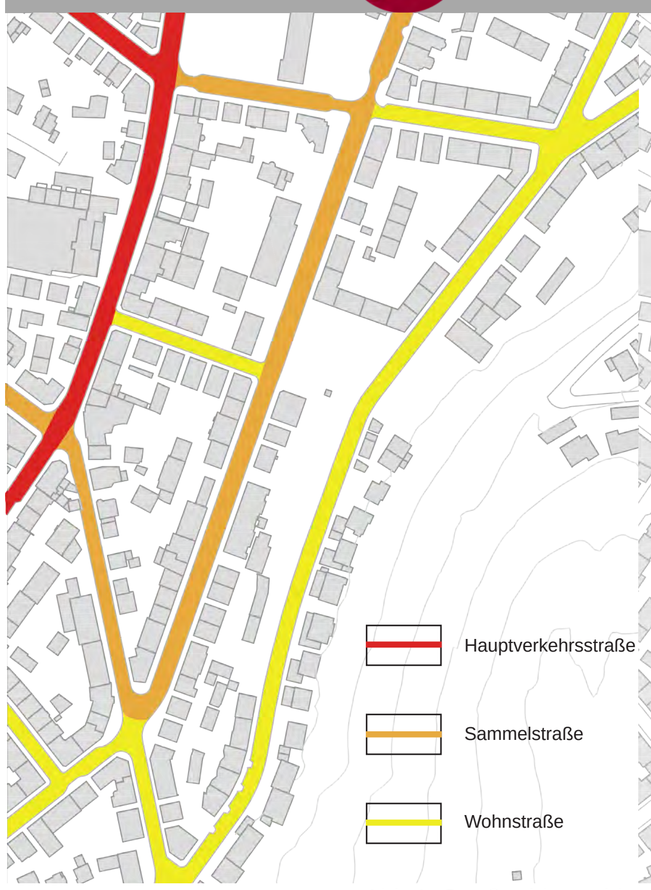

Abb.1: Straßenhierarchie

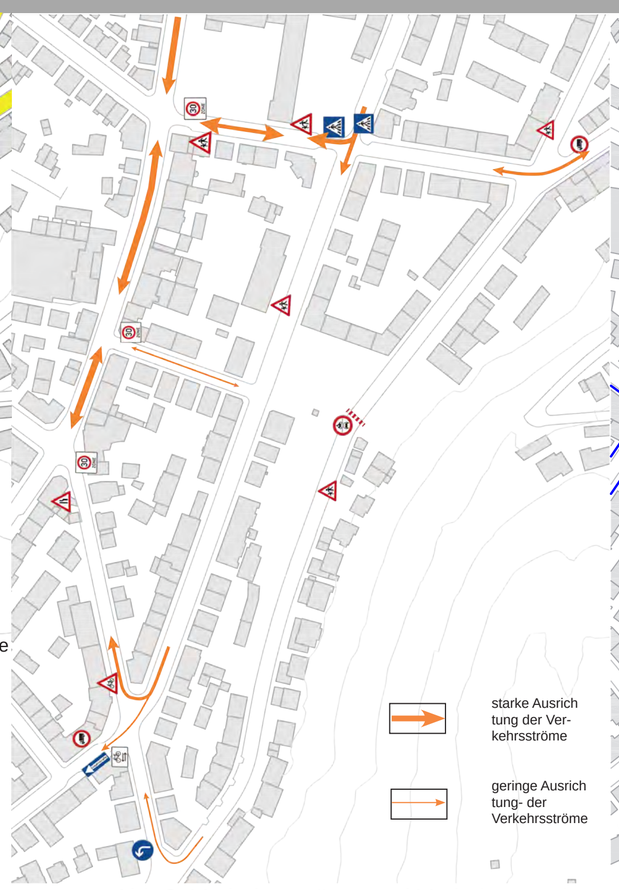

Abb.2: Verkehrsströme und Verkehrsregelung

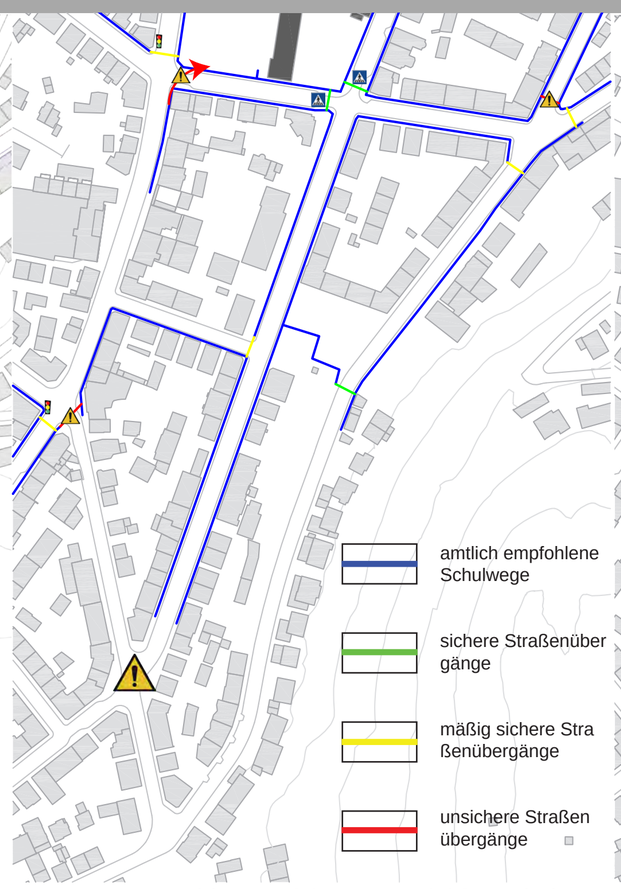

Abb.3: Gefahrenpotential für Schulwege

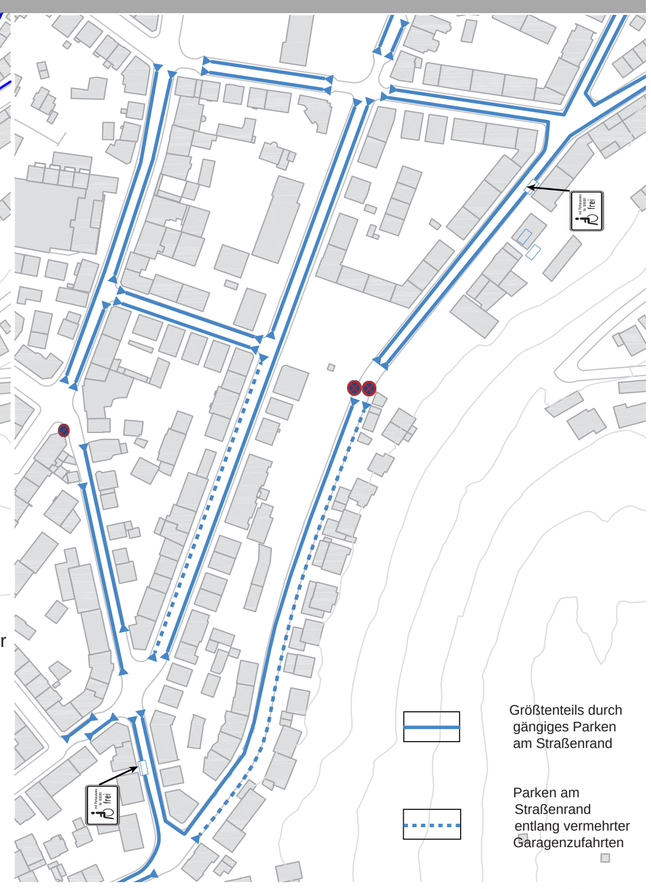

Abb.4: Parkierung

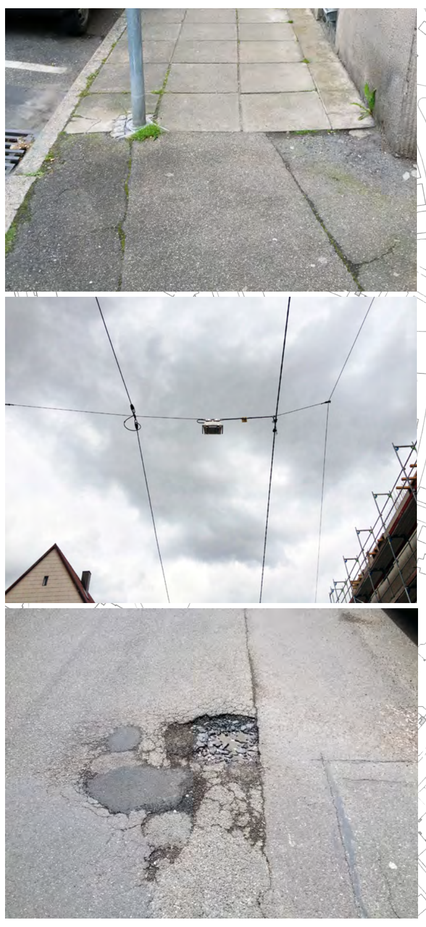

Abb.5: Misstand der Gestaltungselemente

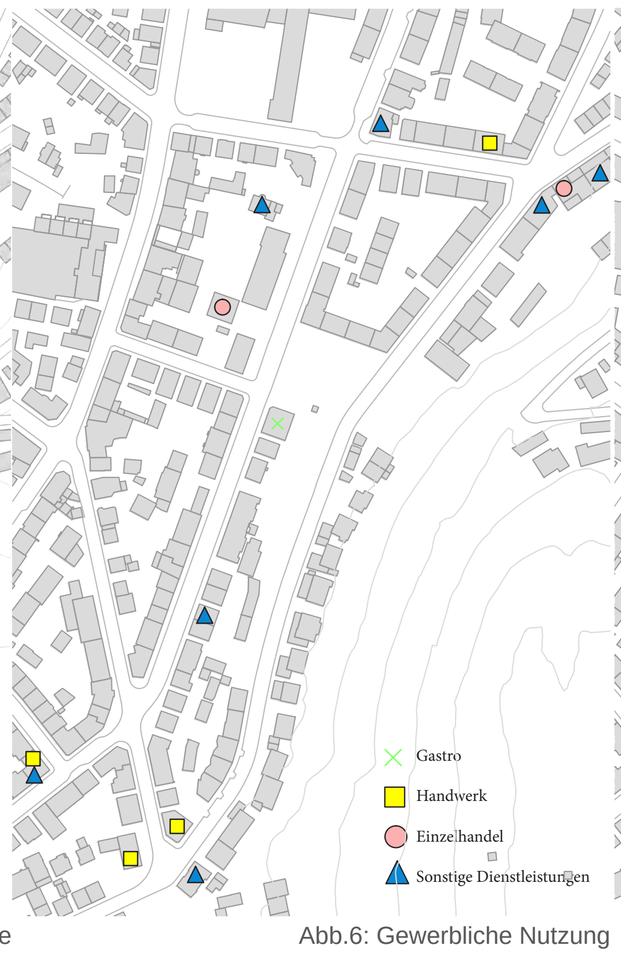

Abb.6: Gewerbliche Nutzung

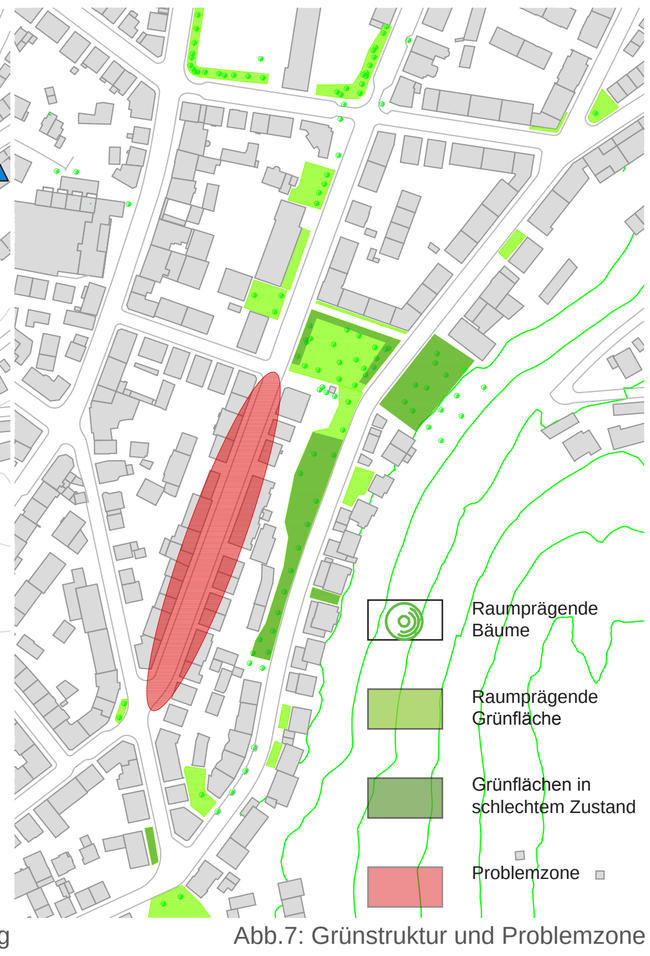

Abb.7: Grünstruktur und Problemzone

+

1. schön gestaltete und sichere Kreuzung - gut für Schulkinder.

2. neu renovierte Gebäude - verbesserter Straßenraum

3. Straßensperrung trennt Straße in zwei Teile und eliminiert Durchgangsverkehr

4. Schönes Wohnen in grüner Hanglage

5. Kreuzung mit Konzentration von Handwerk

-

1. Unübersichtliche Kreuzung die als Umgehungsstraße genutzt wird

2. Straßenraum in schlechtem Zustand

3. Straße komplett ohne Grün

4. Straße mit zuviel Parken, kleiner Verkehrsfläche und schlechter Gestaltung

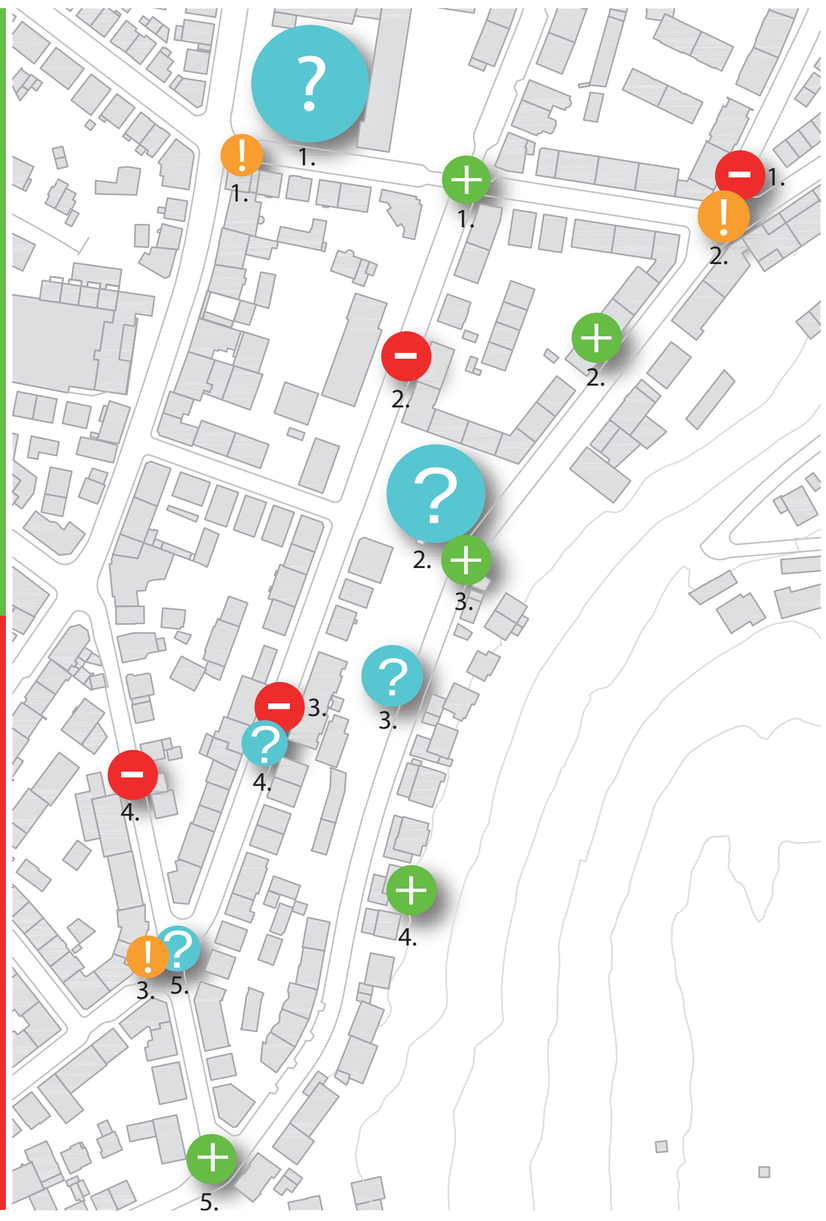

?

1. Plan für ein neues Parkhaus - könnte Parkprobleme im Gebiet lösen.

2. Potential als grüne Quartiersmitte und als Zugang zum Höhenweg

3. Viel Spielraum für Straßengestaltung

4. Breite Straße mit Verschönerungspotential

5. Breite Kreuzung mit Potential

!

1. Gefährliche Straße ohne Übergang, die von Kindern als Schulweg genutzt wird.

2. Unübersichtliche, viel befahrene Kreuzung, stark zum Parken genutzt.

3. Unübersichtliche Kreuzung, die von Kindern als Schulweg genutzt wird.

Abb.8: SWOT-Analyse

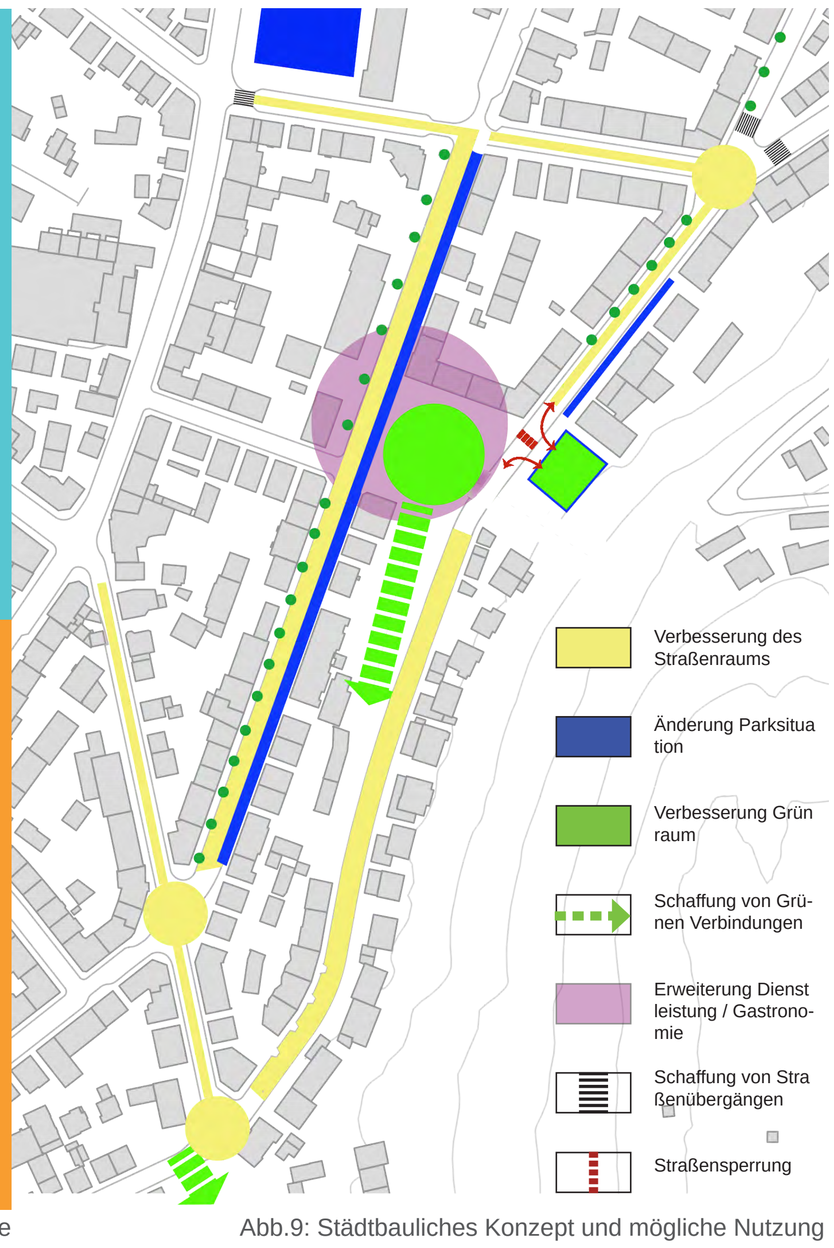

Abb.9: Städtbauliches Konzept und mögliche Nutzung

SP4 Christian Bressel | Dominik Haisch | Michael Kirschnin | Amine Tekhlemariam

Hochschule für
Wirtschaft und Umwelt
Nürtingen-Geislingen

GABLENBERG
SOZIALE STADT

Klingenstraße und Bergstraße

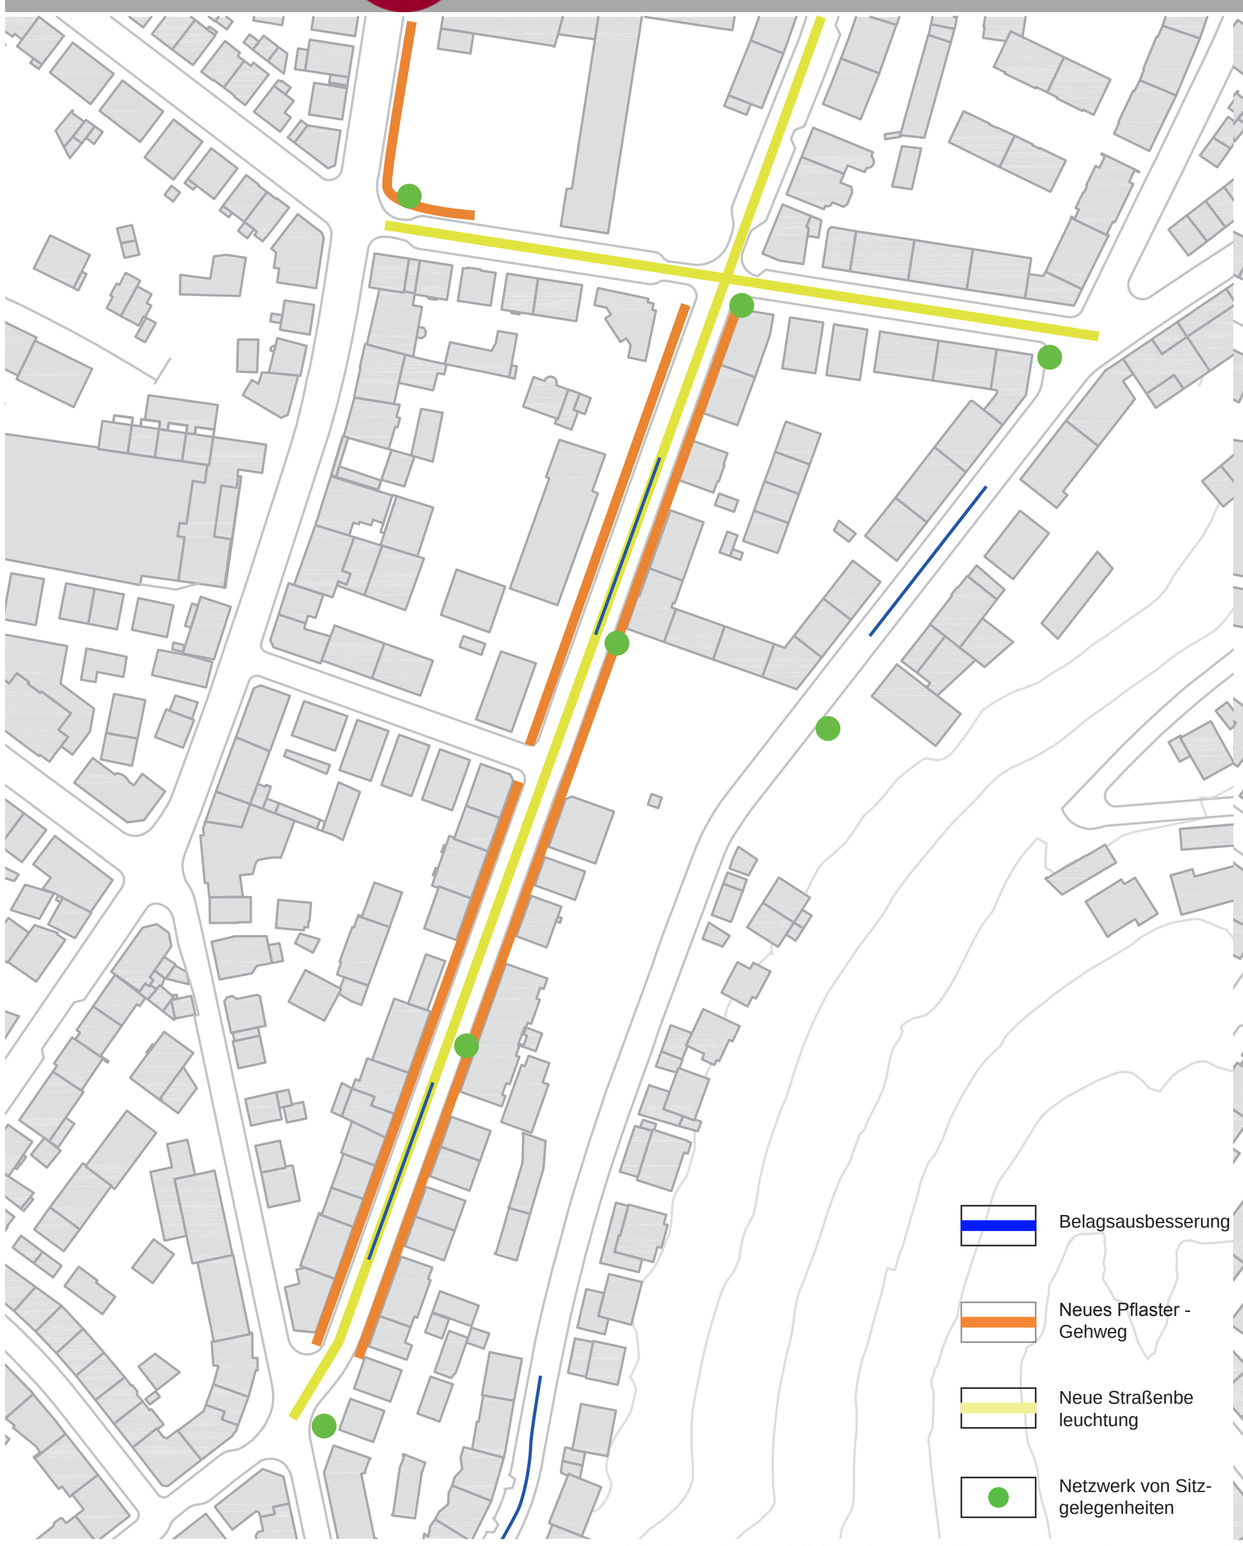

Abb.10: Straßenbild und Ausstattungselemente - Konzept

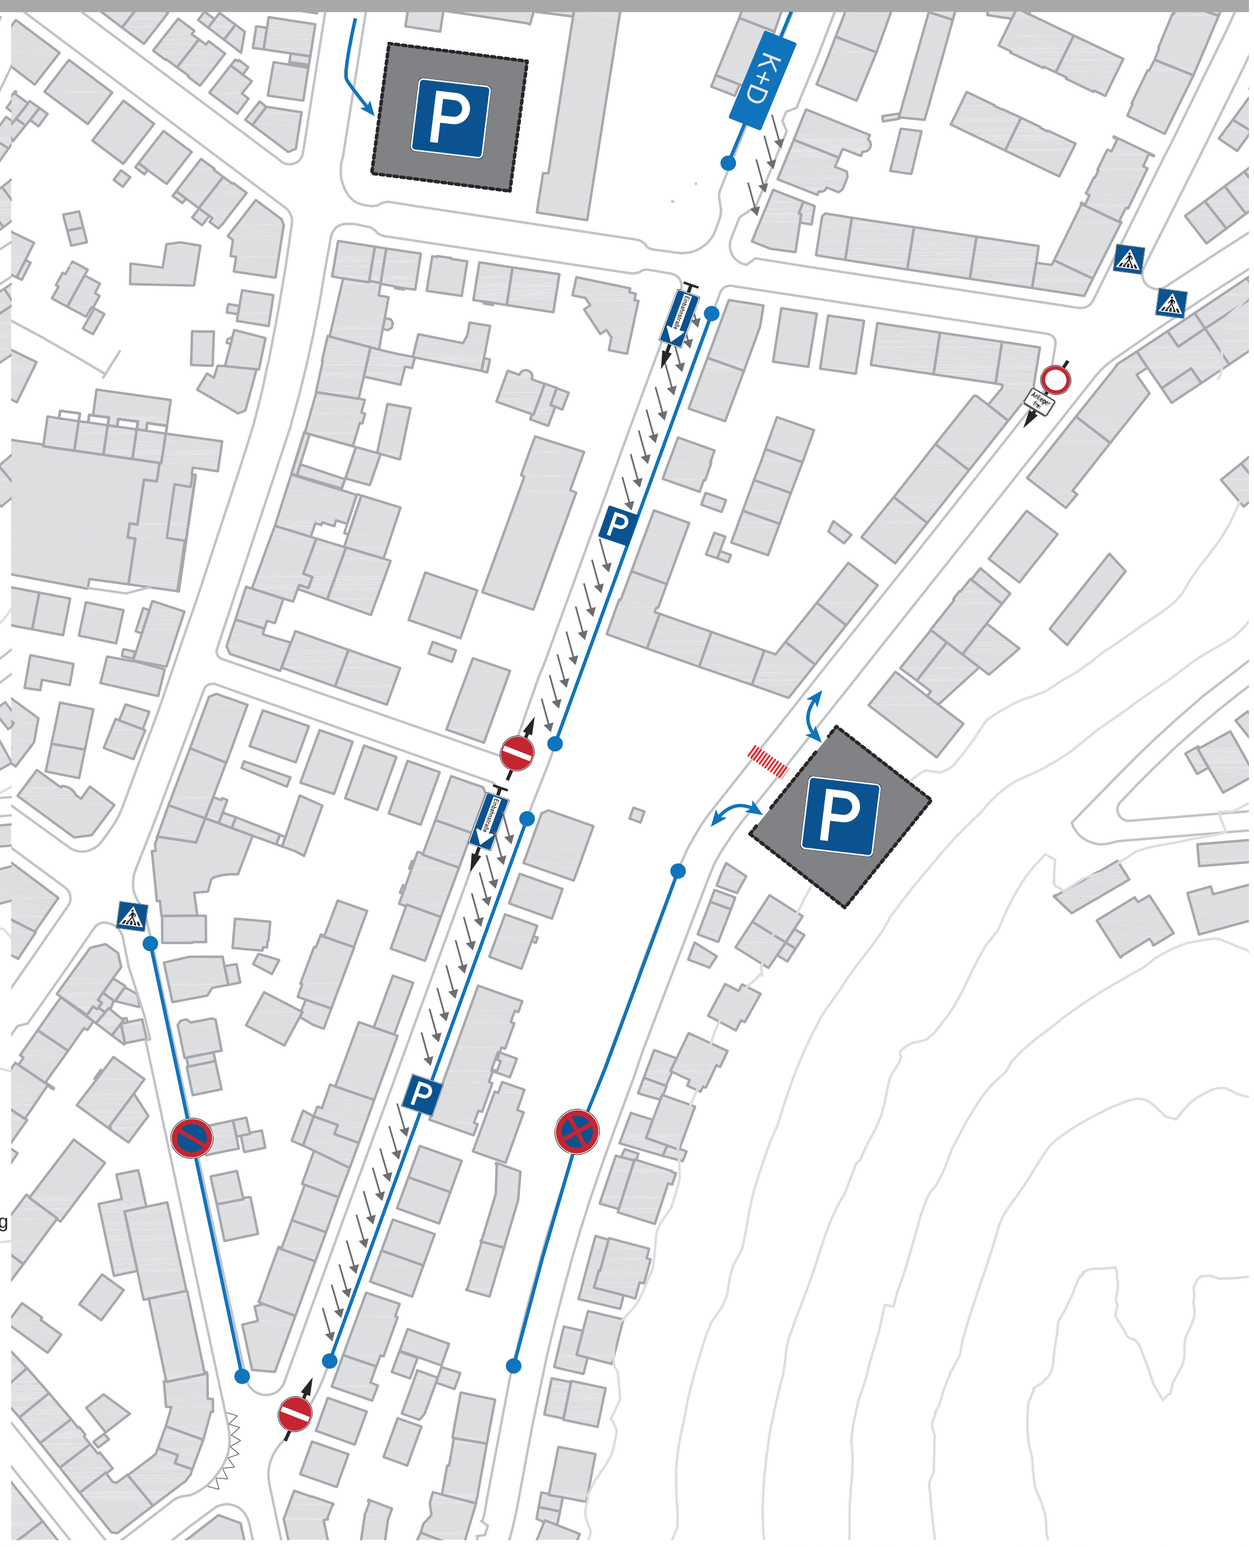

Abb.11: Verkehrs- und Parkierungskonzept

Abb.12: Grünkonzept

Abb.13: Vorschau Gesamtkonzept mit Konzeptskizzen

SP4 Christian Bressel | Dominik Haisch | Michael Kirschnin | Amine Tekhlemariam

Hochschule für Wirtschaft und Umwelt Nürtingen-Geislingen

GABLENBERG SOZIALE STADT

Klingenstraße und Bergstraße

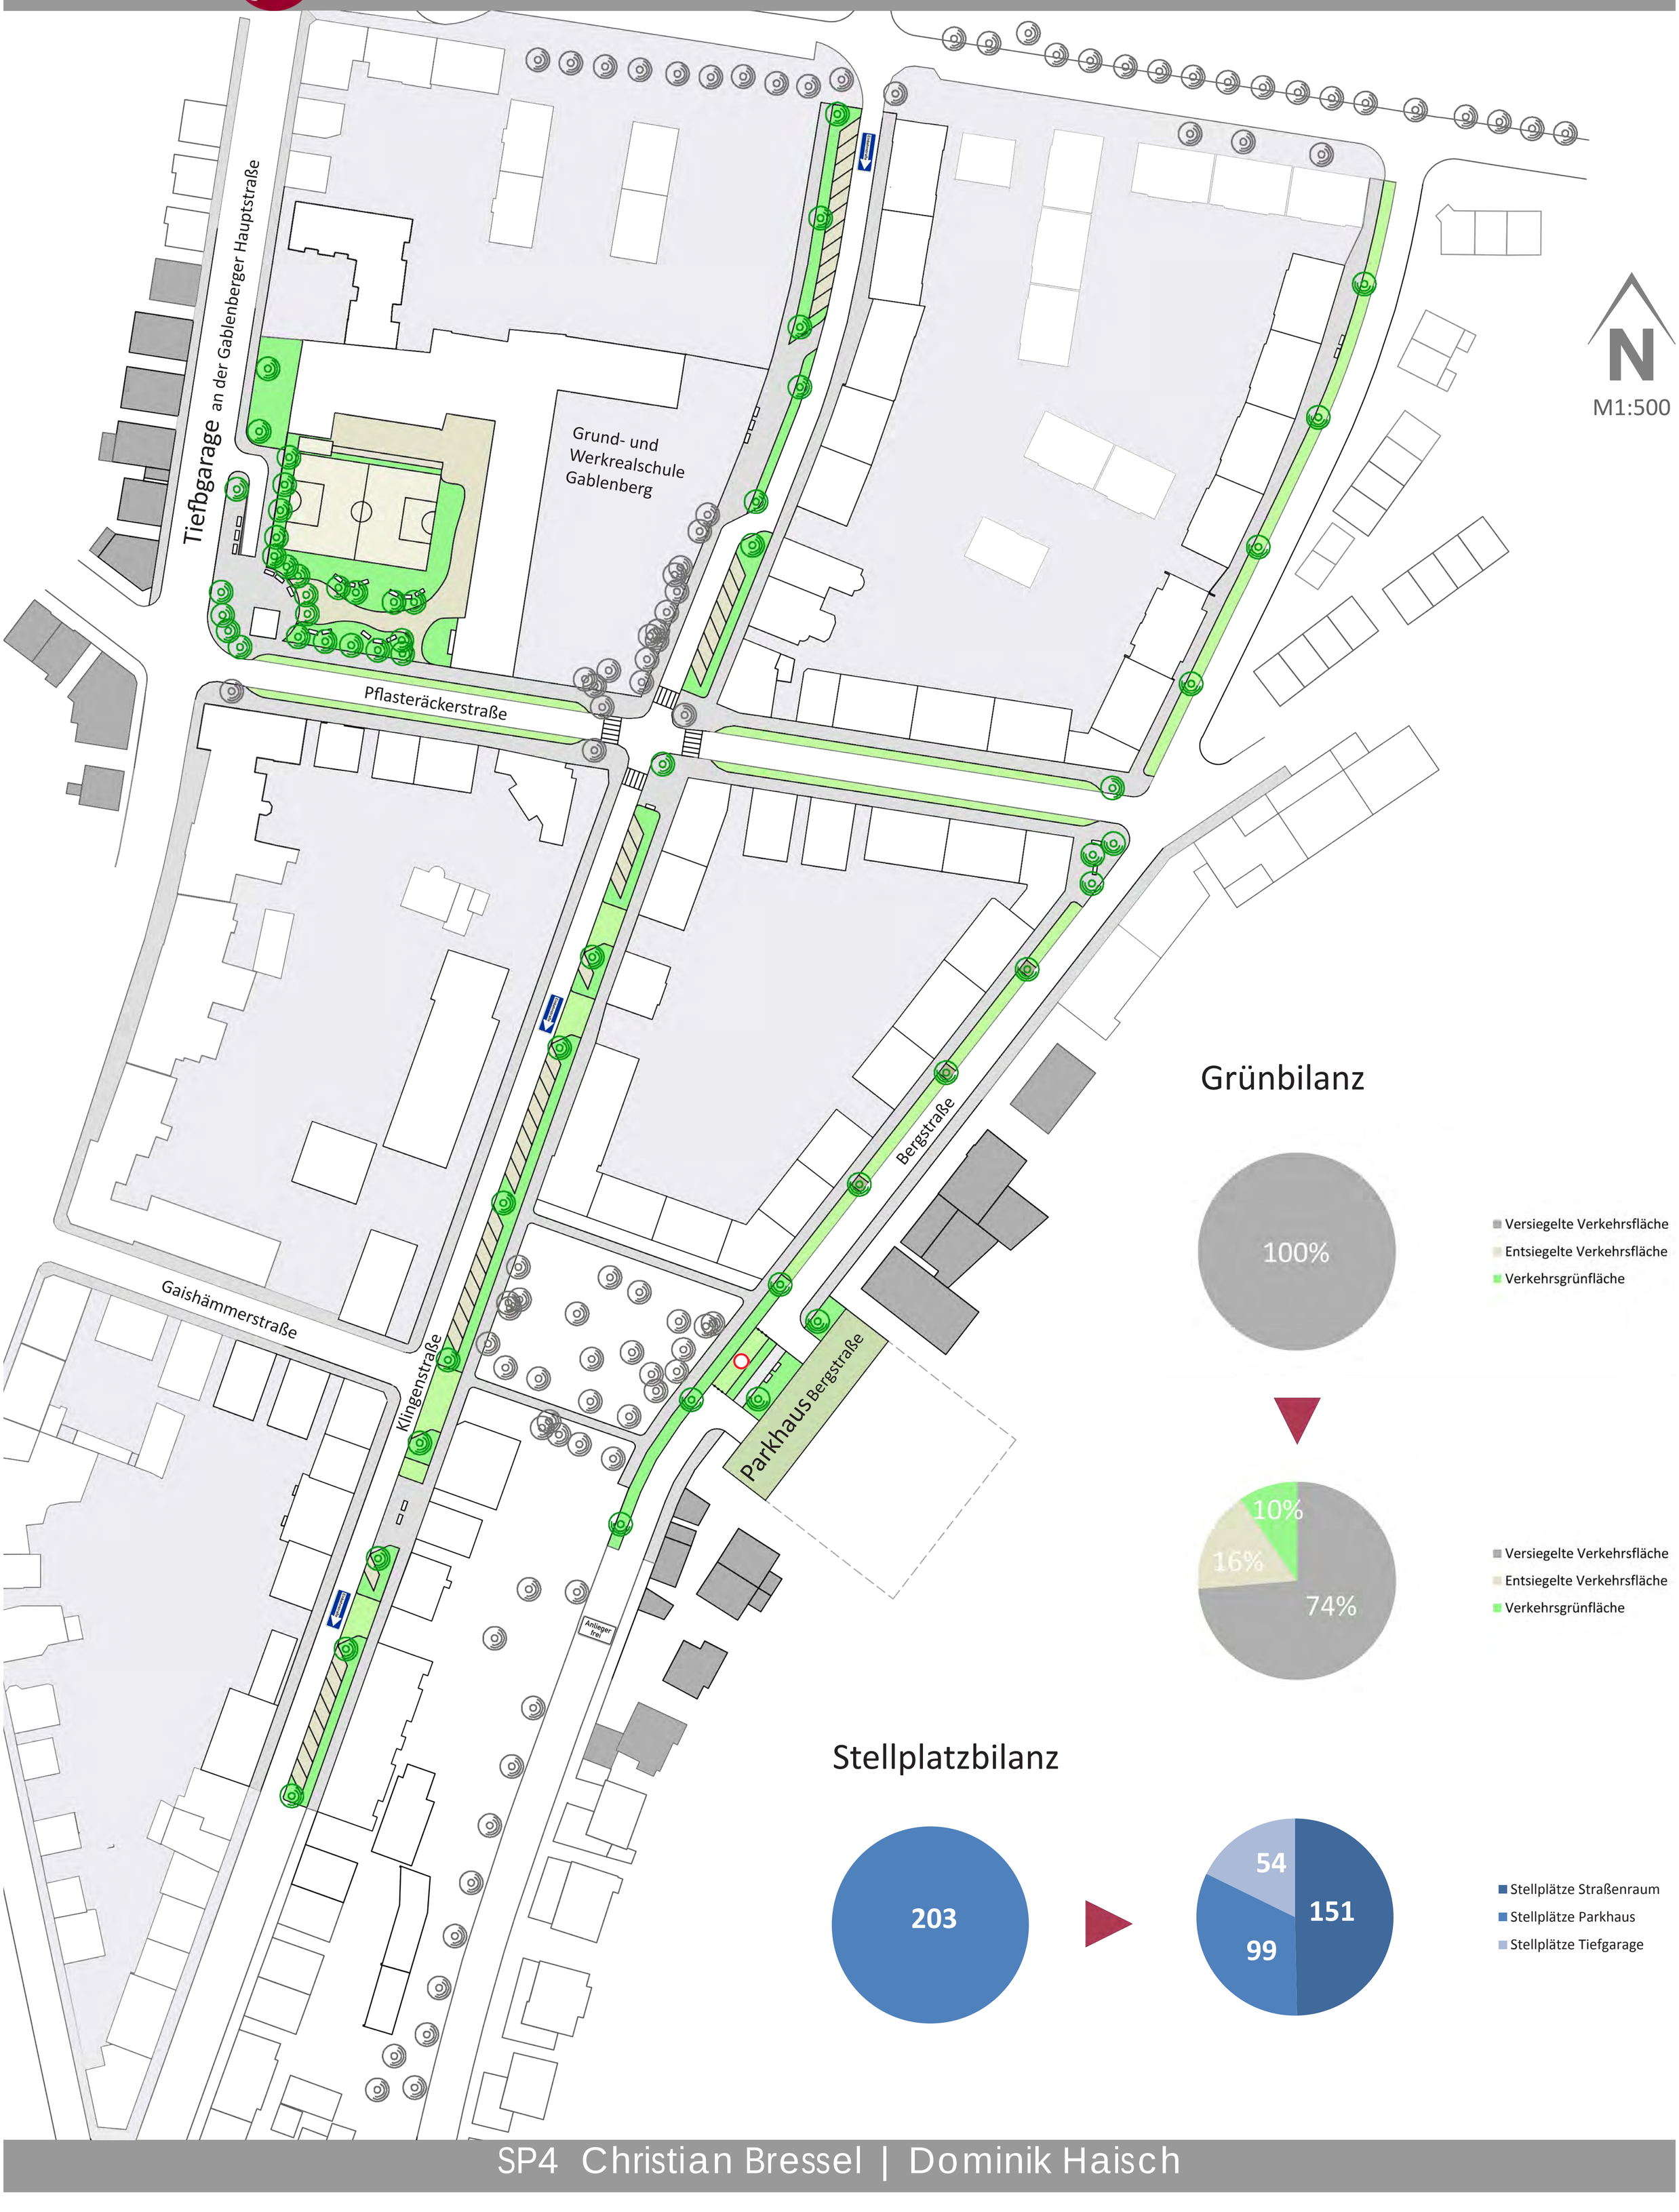

Grünbilanz

Stellplatzbilanz

SP4 Christian Bressel | Dominik Haisch

Hochschule für Wirtschaft und Umwelt Nürtingen-Geislingen

GABLENBERG SOZIALE STADT

Klingenstraße und Bergstraße

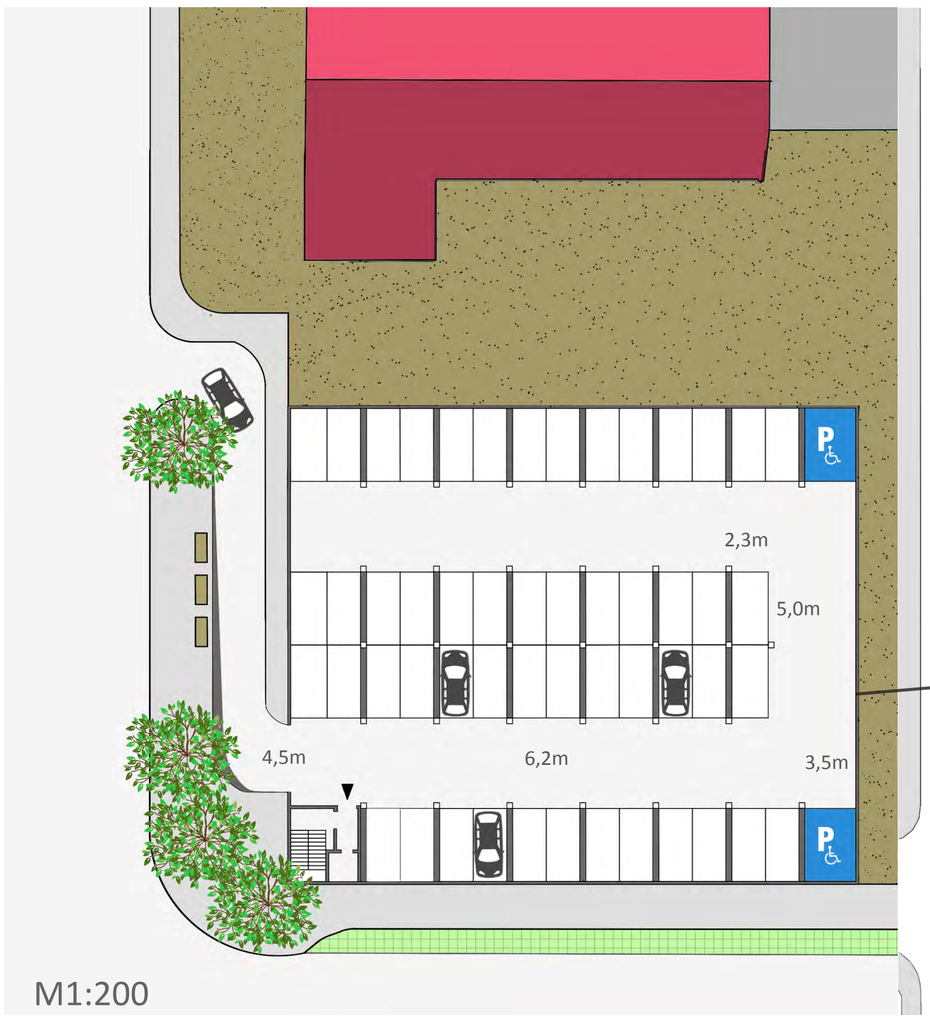

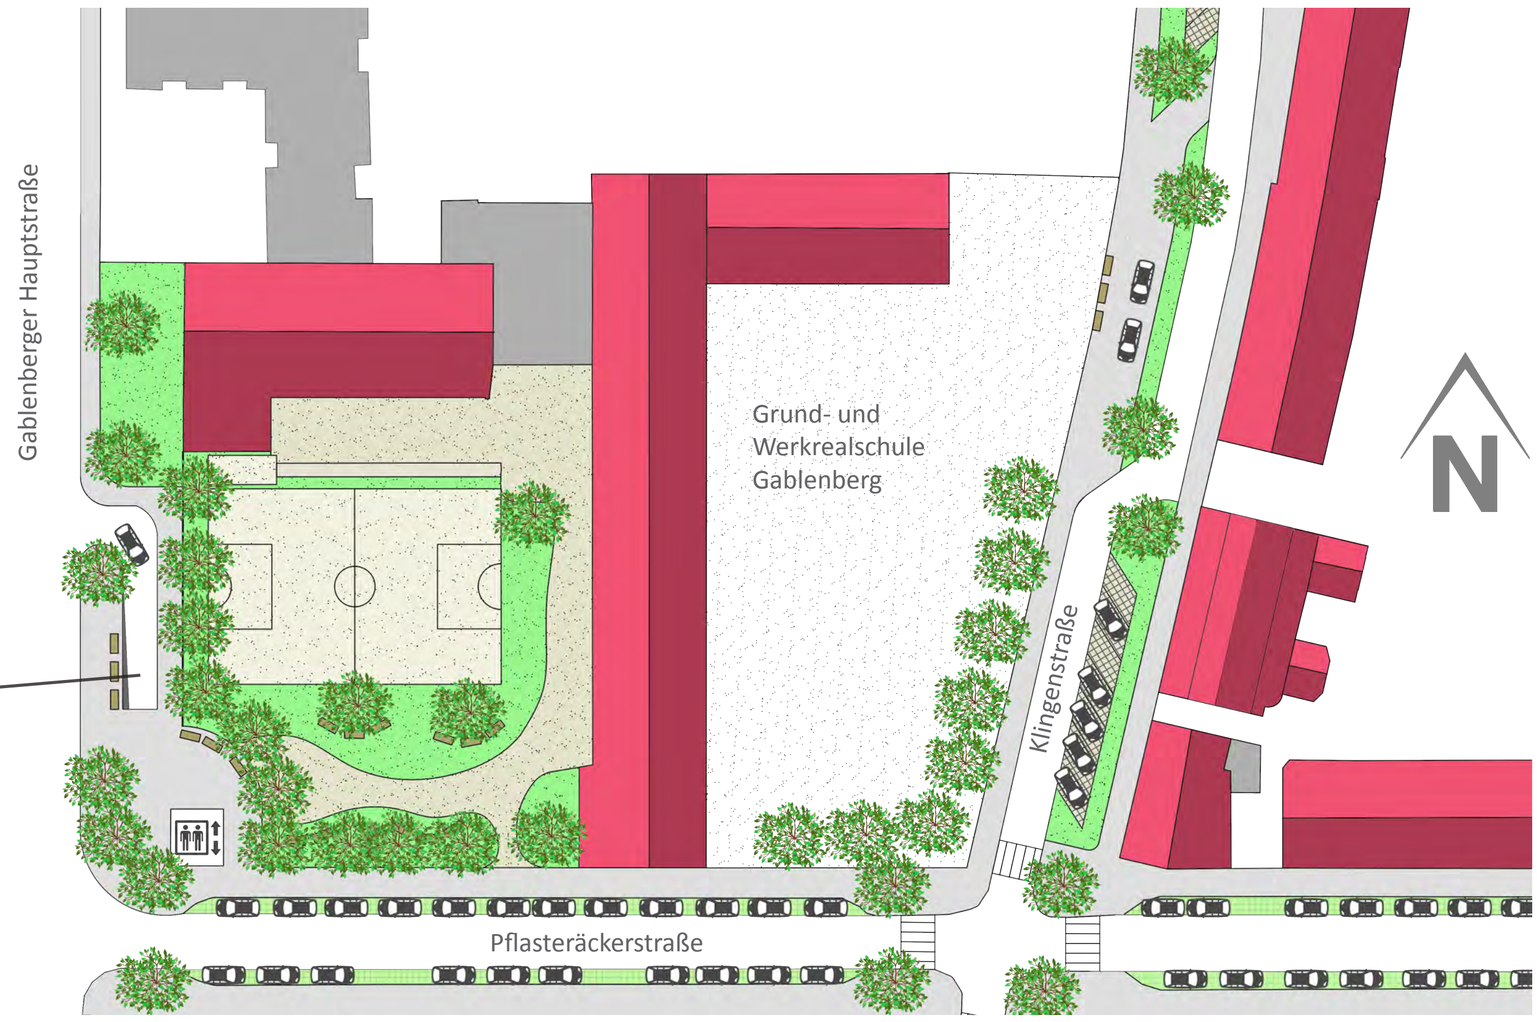

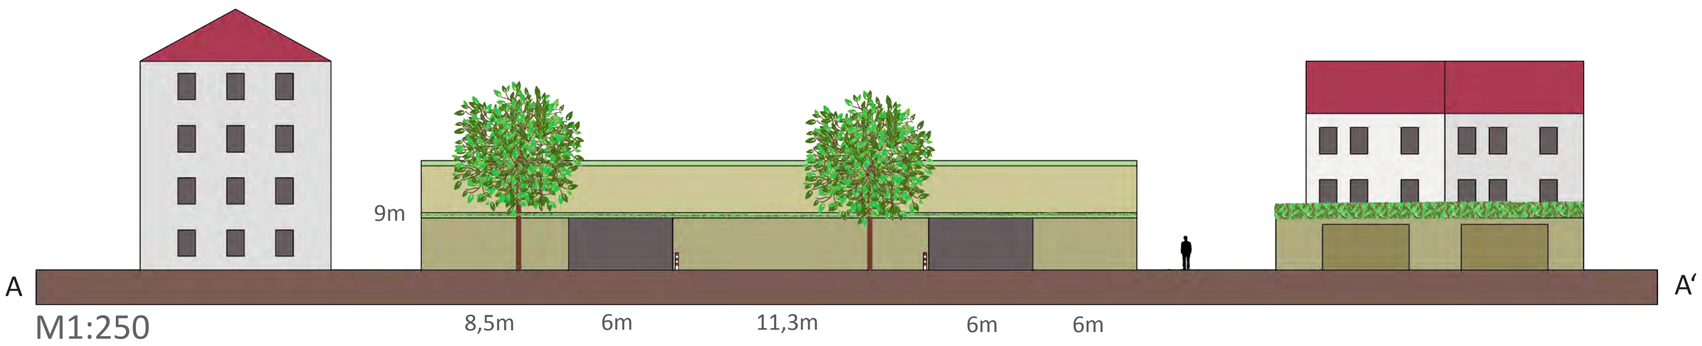

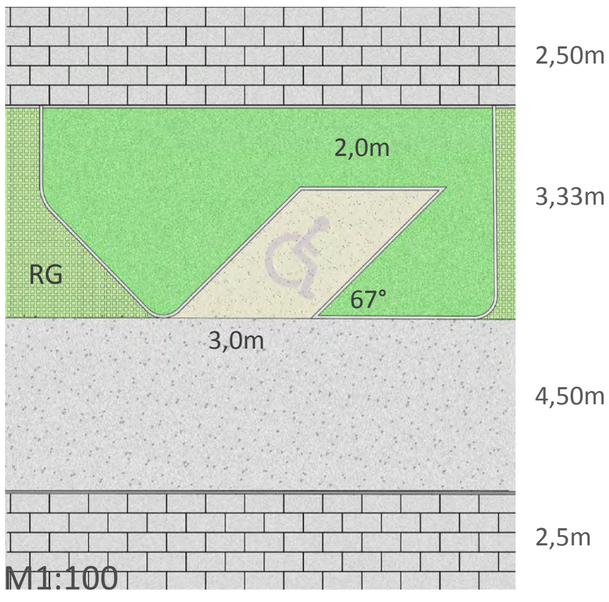

RG
Rasiengittersteine
- entsiegelt

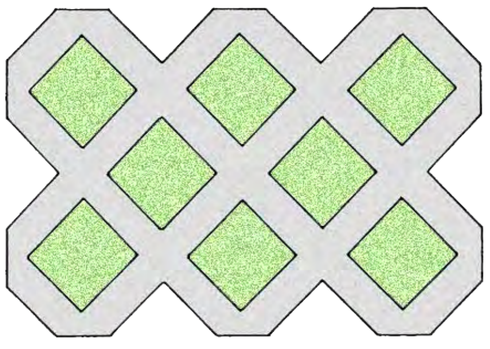

Kirschblütenbaum
im Frühling

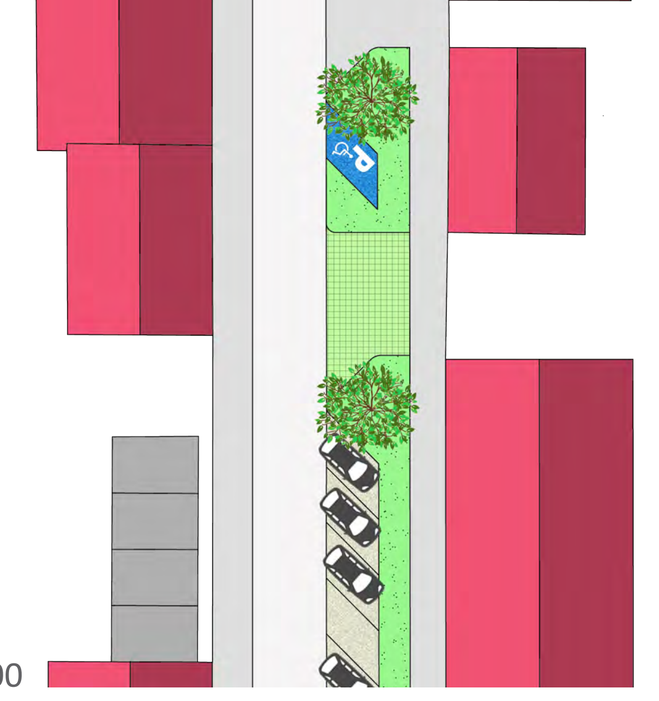

Hochschule für
Wirtschaft und Umwelt
Nürtingen-Geislingen

GABLENBERG
SOZIALE STADT

Gruppe 3 - Klingenstr./ Bergstr.

Lageplan M 1:500

- Schaffung von effizienterem Parkraum
- Verkleinerung der überdimensionierten Fahrbahnfläche an der Kreuzung zur Libanonstraße
- optische Aufwertung der Klingenstraße durch Fortführung der Baumanreihungen
- Schaffung von Aufenthaltsmöglichkeiten

Übersichtsplan Plangebiet

Gestaltung Kreuzung Libanonstraße

Straßenquerschnitt Klingenstraße M 1:100

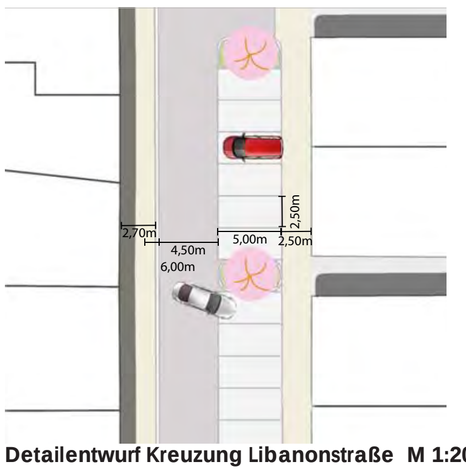

Detailentwurf Kreuzung Libanonstraße M 1:200

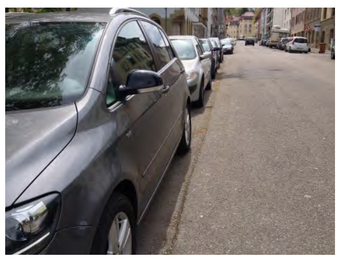

Herleitung für Entwurf/ Bestandsbilder

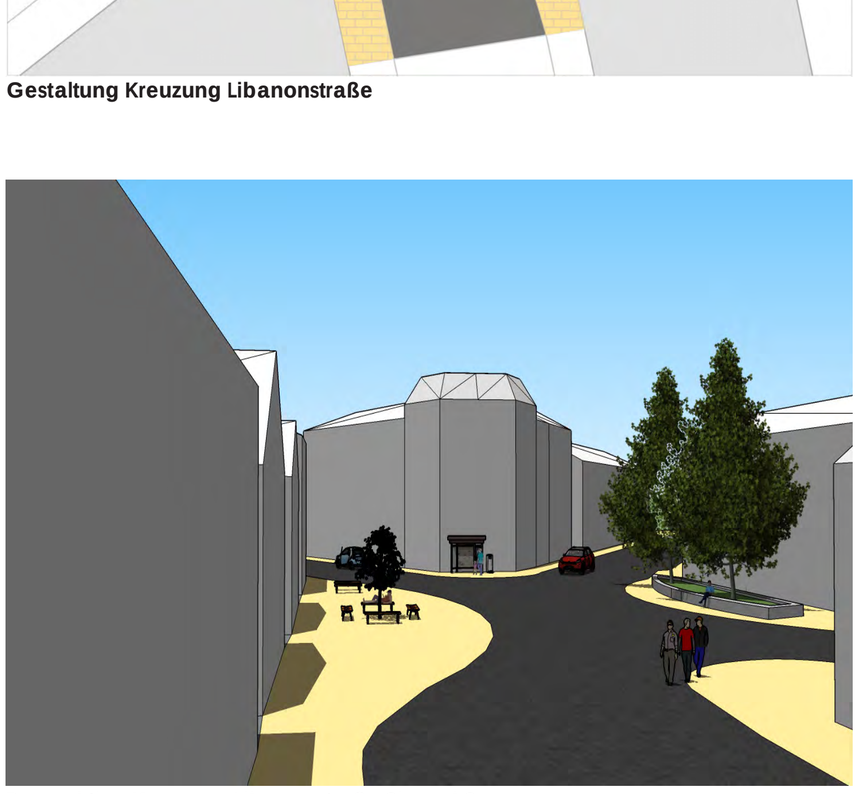

Perspektive Kreuzung Libanonstraße Shared Space

Beispielbilder für Shared Space Mobiliar